



GEMÄSS VERSAMMLINGSSTÄTTENVERORDNUNG DES
 INNENMINISTERIUMS VOM 10.8.1974 GENEHMIGT:
 STADT OBERNDORF A.N.
 - BAUFACHSACHVERSTÄNDLICHEN
Hubert
 J. BRÖDDECK

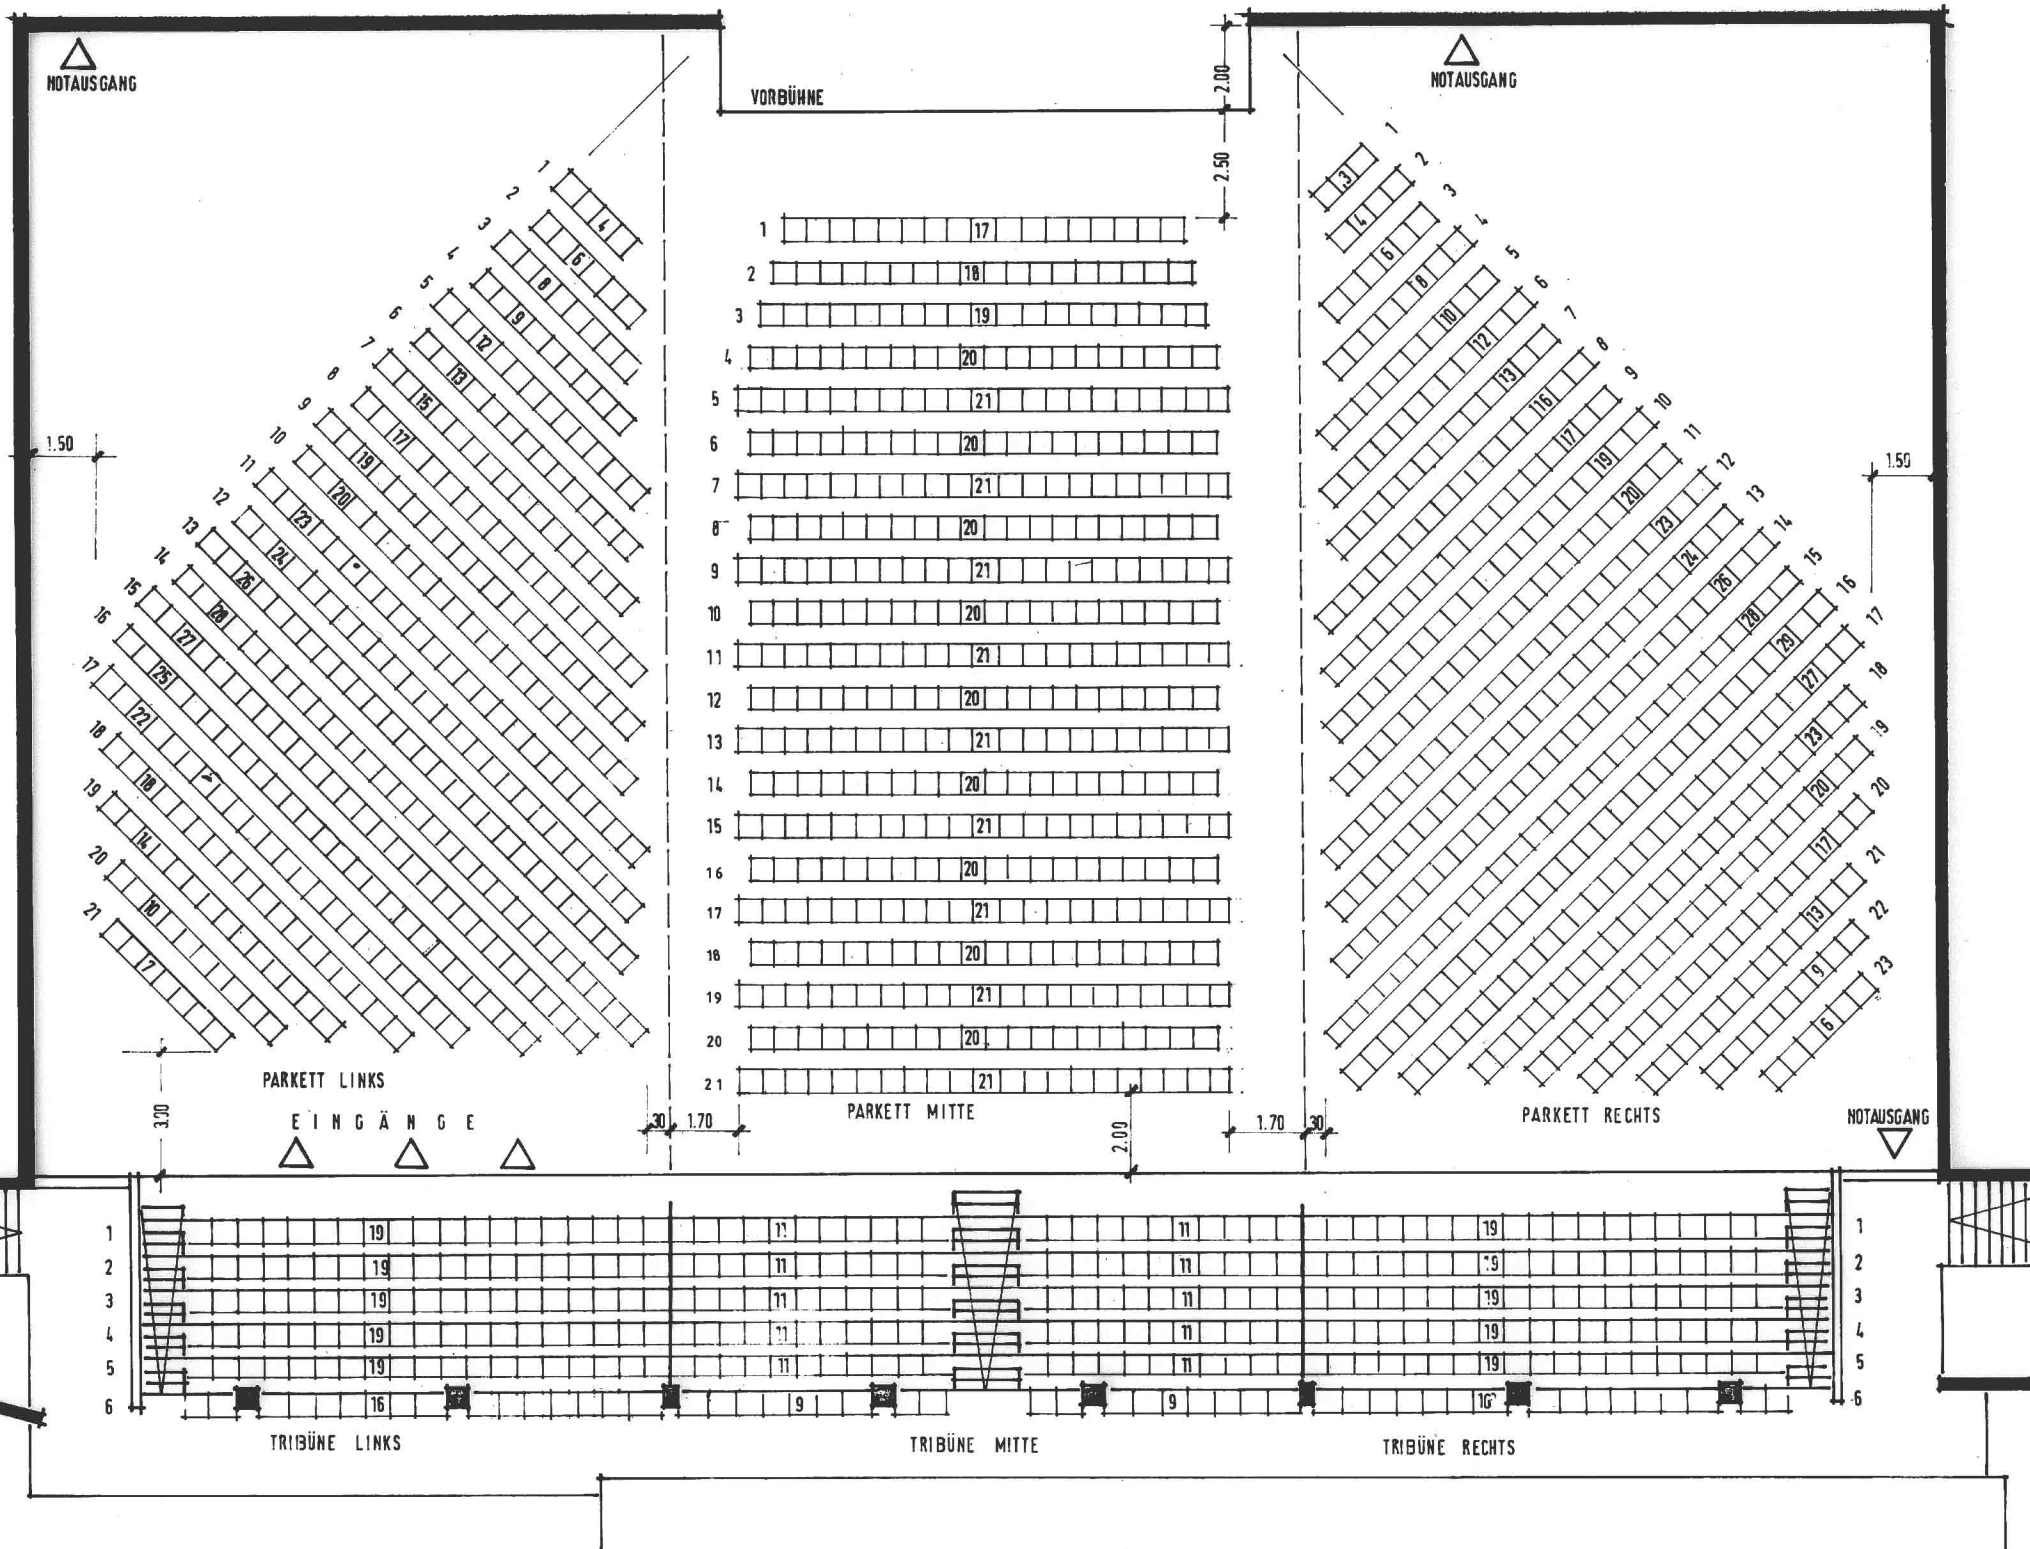

PARKETT LINKS	347	SITZPLÄTZE
PARKETT MITTE	423	"
PARKETT RECHTS	373	"
		<hr/>
		1143 SITZPLÄTZE
TRIBÜNE LINKS	111	"
TRIBÜNE MITTE	128	"
TRIBÜNE RECHTS	111	"
		<hr/>
		350 SITZPLÄTZE

MAX. ZULÄSSIGE STUHLREIHENLÄNGE = 32 STÜHLE

BESTUHLUNGSSCHEMA :

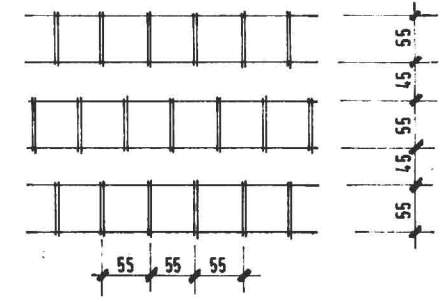

STADT OBERNDORF MEHRZWECKHALLE
 BESTUHLUNG
 M. = 1:100

GEFERTIGT 11. JULI 1985
 ARBEITSGEMEINSCHAFT DER ARCHITECTEN:
 E. GROSSMANN + SCHMID, DIETERLE, AMMA